

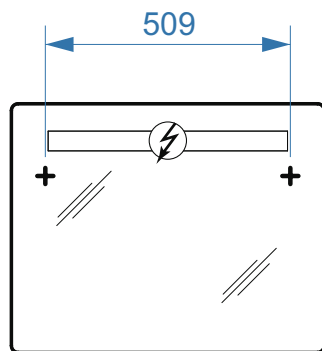
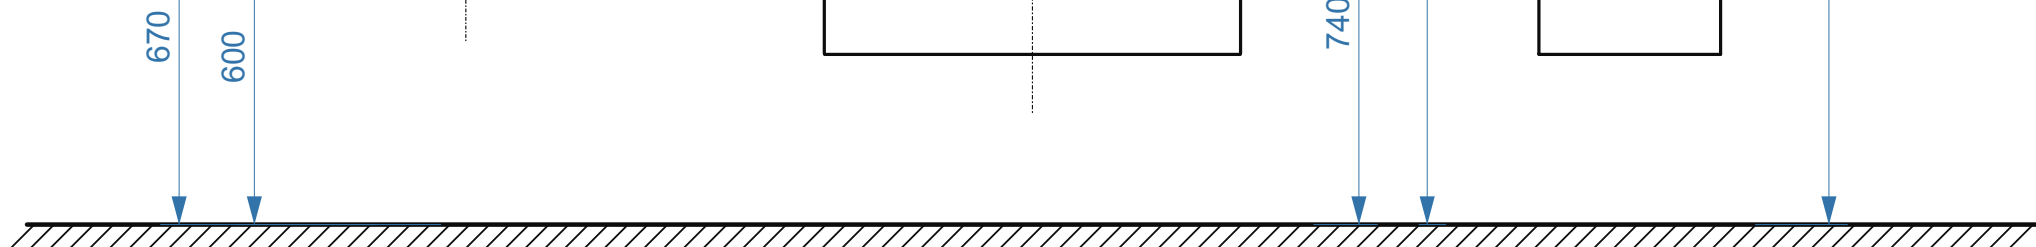
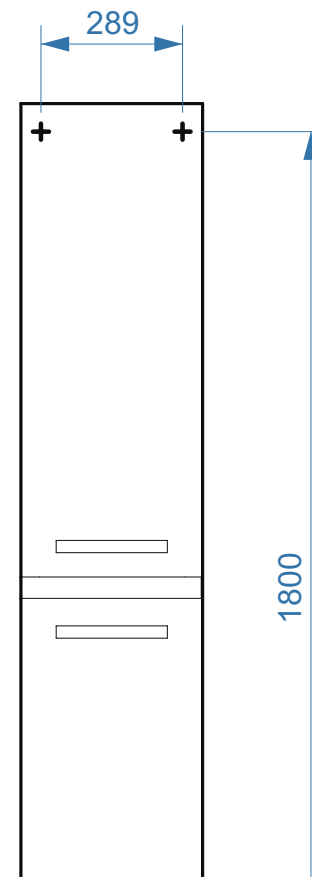
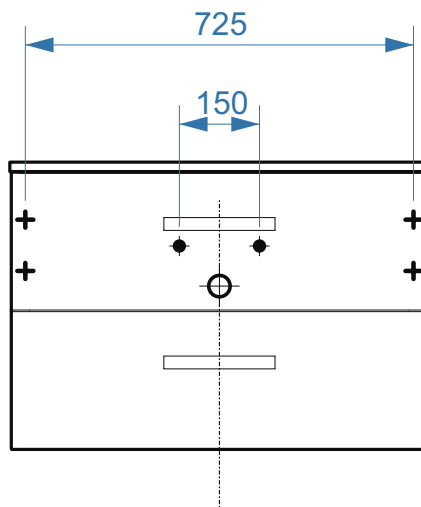


Марсель-600-01

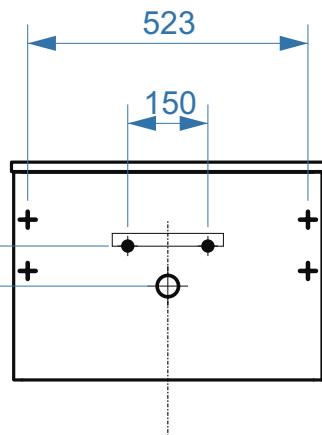

Марсель-800-02

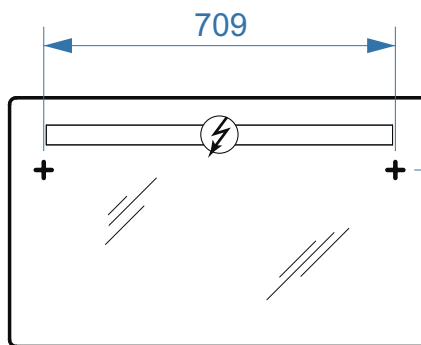

- вывод труб водоснабжения
- ⊕ вывод труб канализации
- + крепление навесов
- ⚡ подключение электрического провода